


PODDASZE

LOKAL NR 15  
22,39m<sup>2</sup>  
(26,00m<sup>2</sup>)

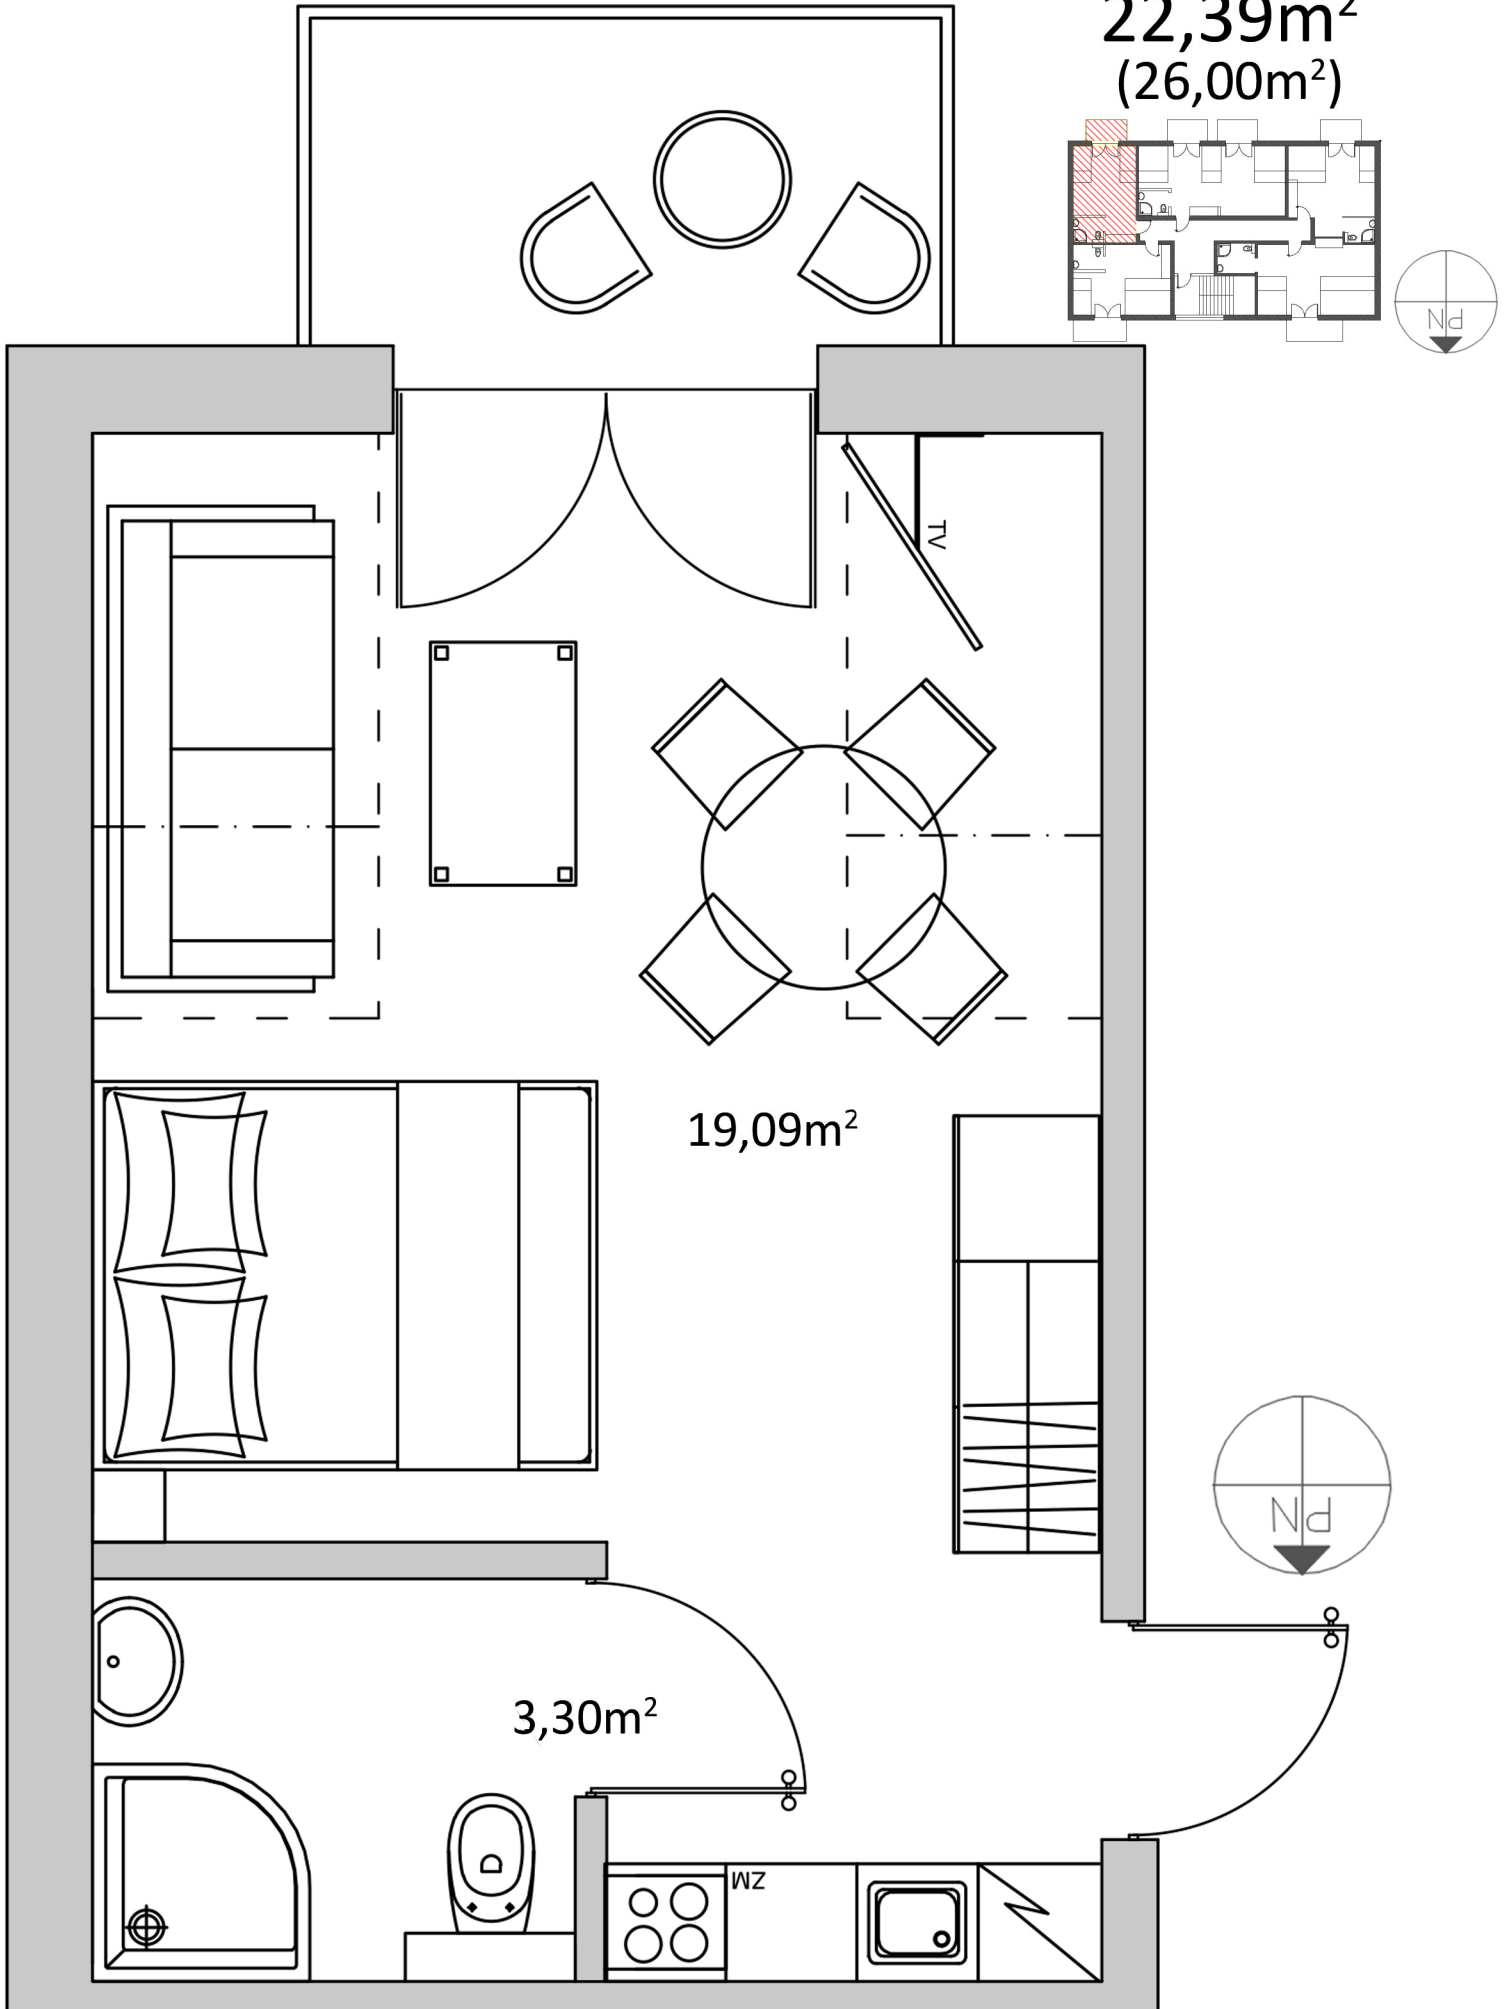

PRZYKŁADOWA ARANŻACJA